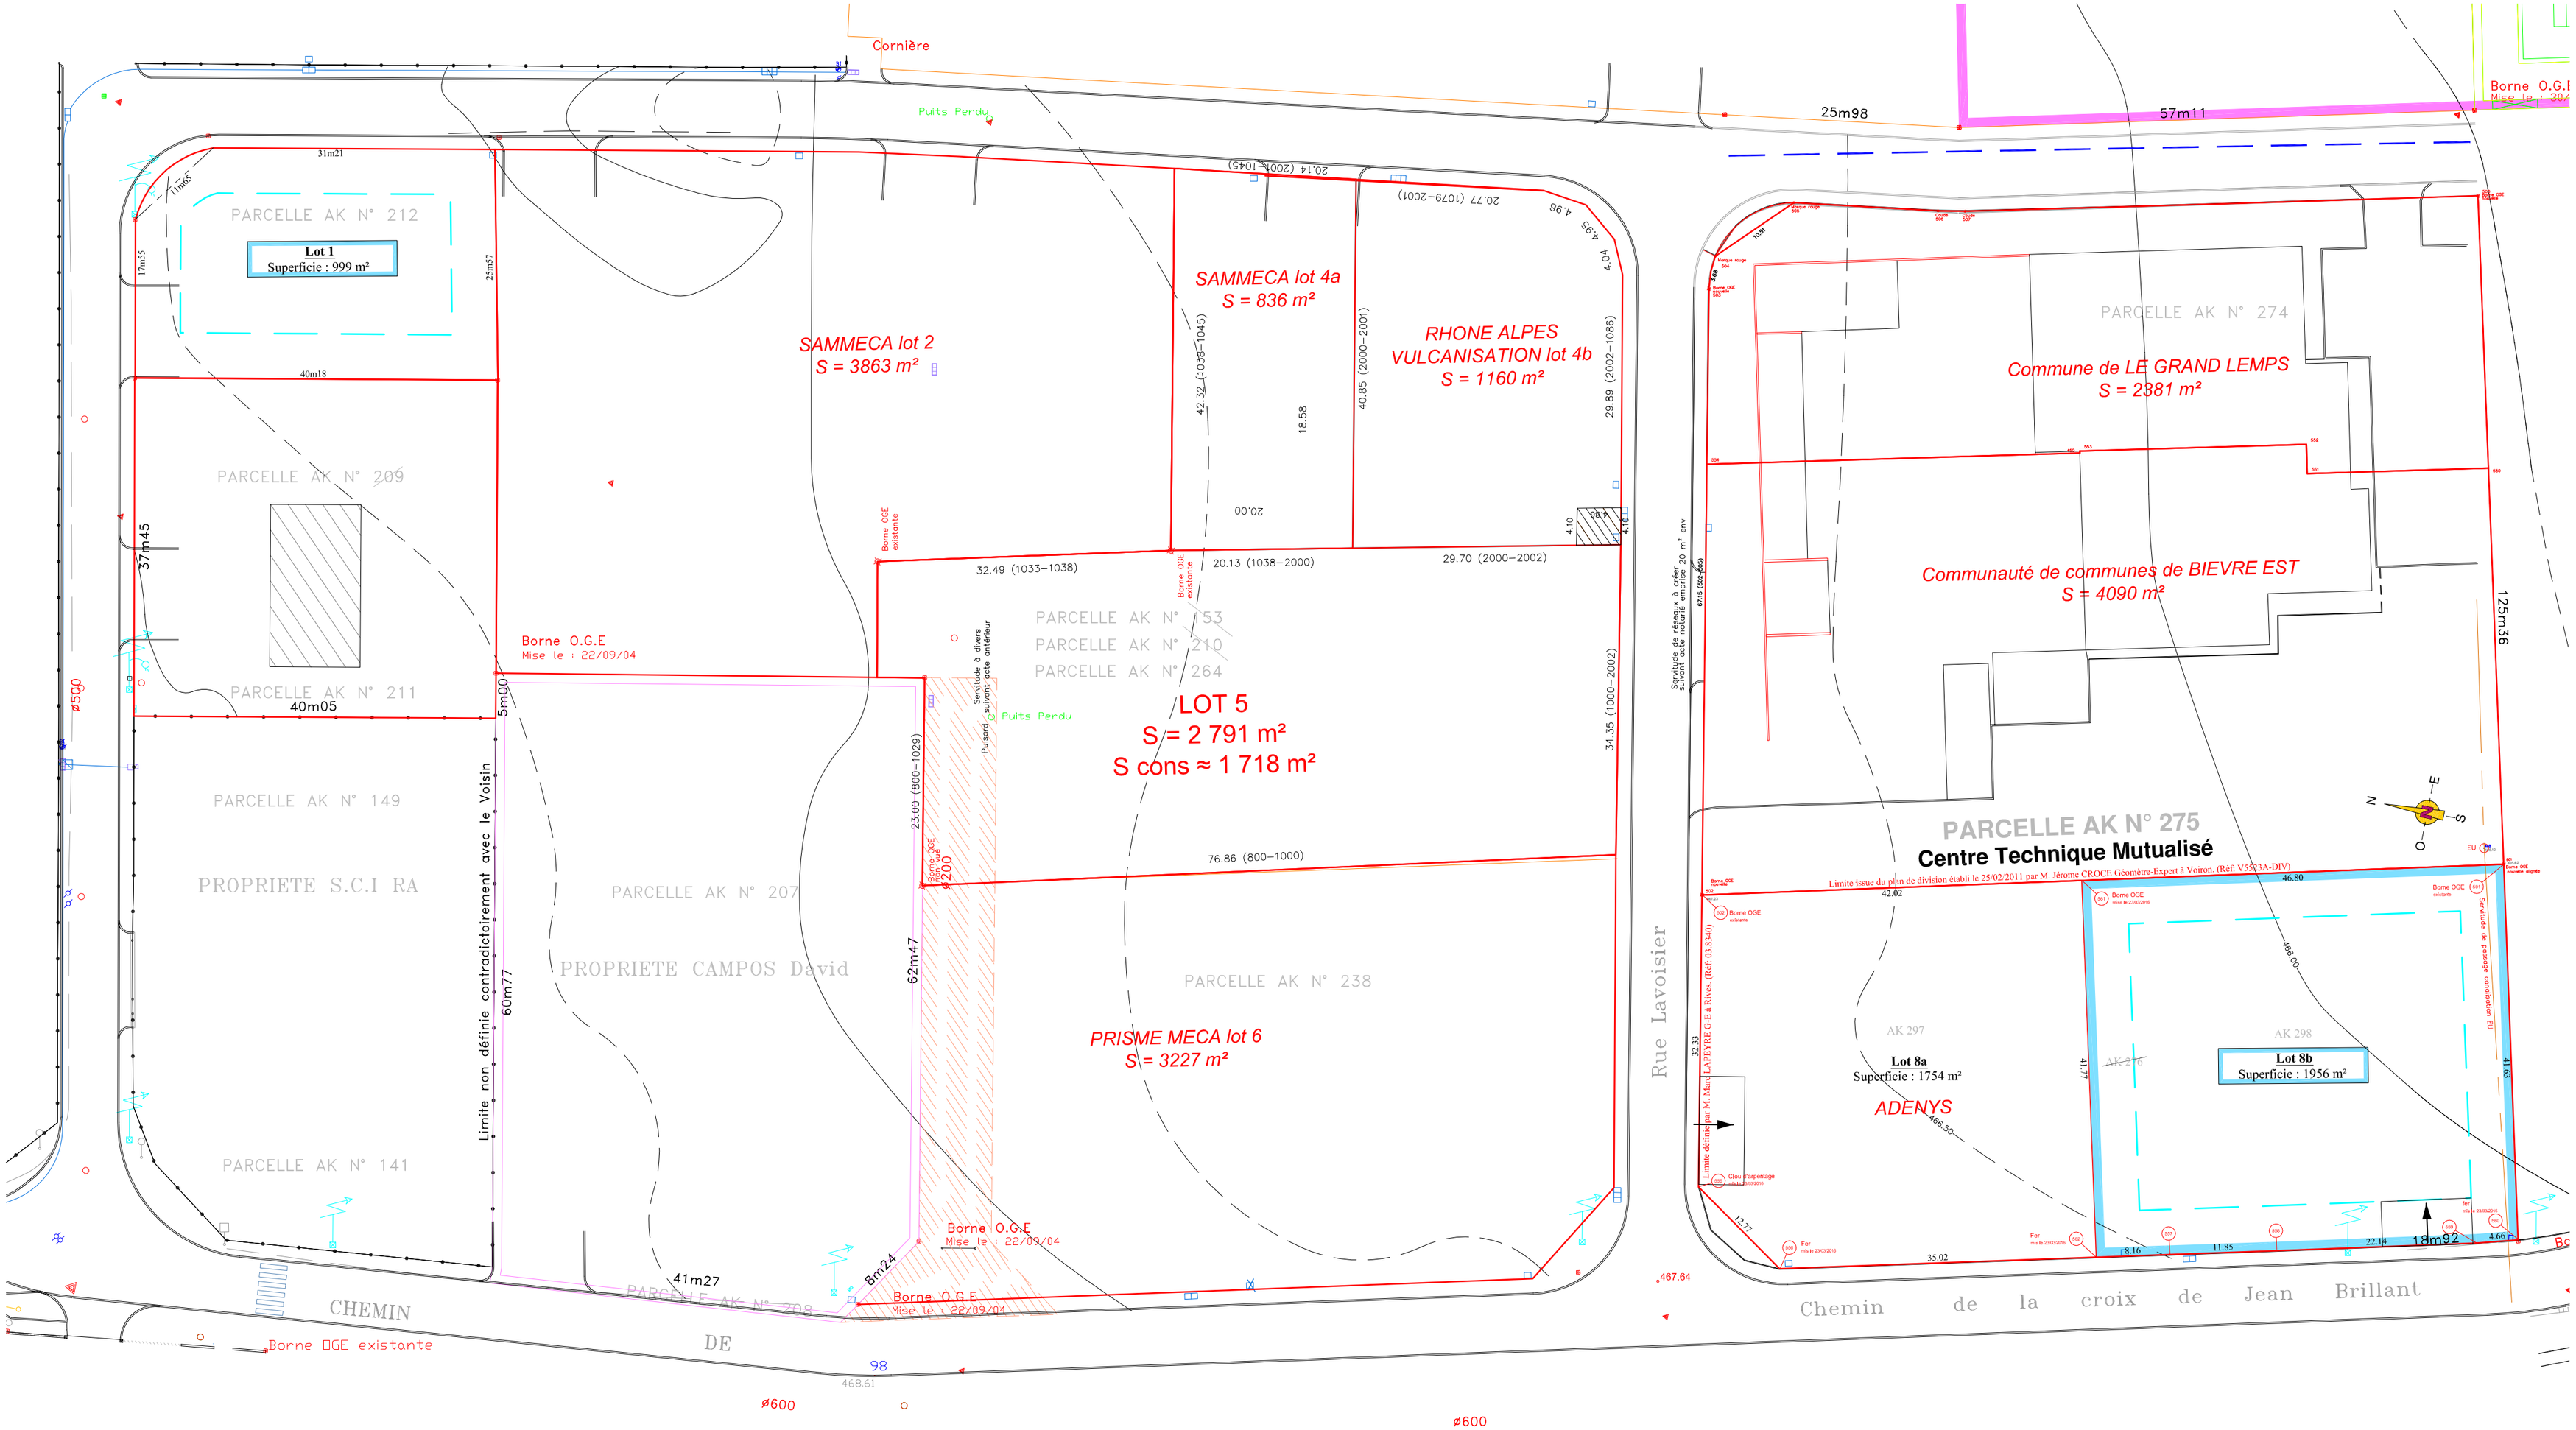

Cornière
Puits Perdu
25m98
57m11
PARCELLE AK N° 212
Lot 1
Superficie : 999 m²
SAMMECA lot 2
S = 3863 m²
SAMMECA lot 4a
S = 836 m²
RHONE ALPES
VULCANISATION lot 4b
S = 1160 m²
PARCELLE AK N° 274
Commune de LE GRAND LEMPS
S = 2381 m²
Communauté de communes de BIEVRE EST
S = 4090 m²
PARCELLE AK N° 209
PARCELLE AK N° 211
PARCELLE AK N° 149
PROPRIETE S.C.I RA
PARCELLE AK N° 207
PROPRIETE CAMPOS David
PARCELLE AK N° 141
PARCELLE AK N° 208
PARCELLE AK N° 153
PARCELLE AK N° 210
PARCELLE AK N° 264
LOT 5
S = 2 791 m²
S cons ≈ 1 718 m²
PARCELLE AK N° 238
PRISME MECA lot 6
S = 3227 m²
PARCELLE AK N° 275
Centre Technique Mutualisé
Lot 8a
Superficie : 1754 m²
ADENYS
Lot 8b
Superficie : 1956 m²
Borne O.G.E
Mise le : 22/09/04
Limite non définie contradictoirement avec le Voisin
Rue Lavoisier
Chemin de la croix de Jean Brillant
CHEMIN DE
Borne OGE existante